

設 計 業 務 委 託 特 記 仕 様 書

設計業務名 国立青少年教育振興機構 国立三瓶青少年交流の家
給水設備等改修設計業務

独立行政法人 国立青少年教育振興機構				
財務部長	施設管理課長	係 長	主 任	担 当

設計業務委託特記仕様書

I 業務概要

1. 業務名称
----- 国立青少年教育振興機構 国立三瓶青少年交流の家 -----
----- 給水設備等改修設計業務 -----
2. 計画施設概要
 - (1) 施設名称
----- 国立三瓶青少年交流の家 -----
 - (2) 敷地の場所
----- 島根県大田市山口町山口 1 6 3 8 -12 -----
 - (3) 施設用途
----- 研修施設(宿泊施設用途を含む) -----
3. 履行期限
----- 令和 4 年 6 月 20 日(月) -----
----- (設計図：令和 4 年 5 月 30 日(月)) -----
4. 設計と条件
 - (1) 敷地の条件
 - a. 敷地の面積
----- 229,810 m² -----
 - b. 用途地域及び地区の指定
----- 市街化区域、地区指定なし -----
 - (2) 施設の条件
 - a. 主要施設の延べ床面積
----- 管理・講堂・研修棟(5,173 m²)、宿泊棟(3,670 m²) -----
 - b. 主要構造及び階数
----- 鉄筋コンクリート造地上 3 階地下 1 階建て -----
 - (3) 建設の条件
建設工期
----- 令和 4 年 6 月から令和 4 年 12 月(予定) -----
 - (4) 設計と条件
詳細な設計条件
----- 給水主管の既設設計図面等 -----
----- 参考図提示(同種同規模既設発注図等) -----

II 業務仕様

特記仕様書に記載されていない事項は、「公共建築設計業務委託共通仕様書（統一基準）（平成 31 年版）」による。

1. 特記仕様書の適用

- (1) 特記仕様書に記載された特記事項の中で・印の付いたものについては、○印の付いたものを適用する。
- (2) 表中各欄に数字、文字、記号等を記入する事項については、記入してある事項のみを適用する。
- (3) ——印又は×印で抹消した事項は、全て適用しない。

2. 文部科学省設計業務委託特記仕様書における読替等

- (1) 公共建築設計業務委託共通仕様書中「調査職員」とあるのは、「監督職員」に読み替えるものとする。

3. 管理技術者の資格要件

管理技術者の資格要件は次による。

- 建築士法（昭和 25 年法律第 202 号）による一級建築士
- 建築士法（昭和 25 年法律第 202 号）による建築設備士

4. プロポーザル方式により業務を受注した場合の業務履行

受注者は、プロポーザル方式により設計業務を受注した場合には、技術提案書により提案された履行体制により当該業務を履行する。

5. 計画通知における設計者

計画通知における設計者は次による。

- ・受注者
- ・発注者

6. 業務範囲

(1) 一般業務

委託した業務内容のうち、対象外業務等欄に記載された業務は、発注者が行うものとする。

①基本設計

業務内容		委託	対象外業務等
(1) 設計条件等の整理	(i) 条件整理	・	
	(ii) 設計条件の変更等の場合の協議	・	
(2) 法令上の諸条件の調査及び関係機関との打合せ	(i) 法令上の諸条件の調査	・	
	(ii) 計画通知に係る関係機関との打合せ	・	
(3) 上下水道、ガス、電力、通信等の供給状況の調査及び関係機関との打合せ		・	
(4) 基本設計方針の策定	(i) 総合検討	・	
	(ii) 基本設計方針の策定及び説明	・	
(5) 基本設計図書の作成		・	
(6) 概算工事費の検討		・	
(7) 基本設計内容の説明等		・	

②実施設計（建築）

業務内容		委託	対象外業務等
総合（意匠）			
(1) 要求等の確認	(i) 要求等の確認	・	
	(ii) 設計条件の変更等の場合の協議	・	
(2) 法令上の諸条件の調査及び関係機関との打合せ	(i) 法令上の諸条件の調査	・	
	(ii) 計画通知に係る関係機関との打合せ	・	
(3) 実施設計方針の策定	(i) 総合検討	・	
	(ii) 実施設計のための基本事項の確定	・	
	(iii) 実施設計方針の策定及び説明	・	
(4) 実施設計図書の作成	(i) 実施設計図書の作成	・	
	(ii) 計画通知図書の作成	・	
(5) 概算工事費の検討		・	
(6) 実施設計内容の説明等		・	
構造			
(1) 要求等の確認	(i) 要求等の確認	・	
	(ii) 設計条件の変更等の場合の協議	・	
(2) 法令上の諸条件の調査及び関係機関との打合せ	(i) 法令上の諸条件の調査	・	
	(ii) 計画通知に係る関係機関との合せ	・	
(3) 実施設計方針の策定	(i) 総合検討	・	
	(ii) 実施設計のための基本事項の確定	・	

	(iii) 実施設計方針の策定及び説明	・	
(4) 実施設計図書の作成	(i) 実施設計図書の作成	・	
	(ii) 計画通知図書の作成	・	
(5) 概算工事費の検討		・	
(6) 実施設計内容の説明等		・	

③実施設計（設備）

業 務 内 容		委託	対象外業務等
(1) 要求等の確認	(i) 要求等の確認	○	
	(ii) 設計条件の変更等の場合の協議	・	
(2) 法令上の諸条件の調査及び関係機関との打合せ	(i) 法令上の諸条件の調査	○	
	(ii) 計画通知に係る関係機関との打合せ	・	
(3) 実施設計方針の策定	(i) 総合検討	○	
	(ii) 実施設計のための基本事項の確定	○	
	(iii) 実施設計方針の策定及び説明	・	
(4) 実施設計図書の作成	(i) 実施設計図書の作成	○	
	(ii) 計画通知図書の作成	・	
(5) 概算工事費の検討		・	
(6) 実施設計内容の説明等		・	

④~~実施設計（土木）~~

業 務 内 容		委託	対象外業務等
(1) 要求等の確認	(i) 要求等の確認	・	
	(ii) 設計条件の変更等の場合の協議	・	
(2) 法令上の諸条件の調査及び関係機関との打合せ	(i) 法令上の諸条件の調査	・	
	(ii) 計画通知に係る関係機関との打合せ	・	
(3) 実施設計方針の策定	(i) 総合検討	・	
	(ii) 実施設計のための基本事項の確定	・	
	(iii) 実施設計方針の策定及び説明	・	
(4) 実施設計図書の作成	(i) 実施設計図書の作成	・	
	(ii) 計画通知図書の作成	・	
(5) 概算工事費の検討		・	
(6) 実施設計内容の説明等		・	

⑤設計意図の伝達

業 務 内 容	委 託	対 象 外 業 務 等
(1) 設計意図を正確に伝えるための質疑応答、説明等	・	
(2) 工事材料、設備機器等の選定に関する設計意図の観点からの検討、助言等	・	
<p>※遅滞ない設計意図伝達の実施について 設計者が設計意図を遅滞なく伝達することが、工事の生産性向上に資することを十分認識したうえで、常に工事の工程を確認し業務を実施すること。工事の工程に合わせて検討、報告等の期限が設定された場合は、これを遵守すること。</p> <p>※ワンデーレスポンス ワンデーレスポンスとは、工事の受注者等からの質問、協議に対して発注者が、基本的に「その日のうちに」回答するよう対応することである。なお、即日回答が困難な場合に、いつまでに回答が可能かについても工事の受注者等と協議を行い、回答期限を設けるなど、何らかの回答を「その日のうち」にすることを含んでいる。 本業務受注者は、工事の受注者等からの質問、協議のうち、本業務に関する事項について、発注者が「その日のうち」に何らかの対応が可能ない体制を整備するなど、必要な協力をしなければならない。なお、質問、協議の内容により、ワンデーレスポンスの実施において即日の対応が困難な場合は監督職員と協議のうえ、期限を確認するとともに、これを遵守すること。</p>		

(2) 追加業務

①積算業務

- ①積算数量算出書の作成（数量調書の作成を含む。）
- ①単価作成資料の作成（単価の決定及び単価調書の作成を含む。）
- ①見積徴収及び見積検討資料の作成（単価の決定及び単価調書の作成を含む。）
- ①工事費内訳書の作成（直接工事費の算出までとし、共通費の算出は含まない。ただし、積み上げによる共通費の算出は含む。）

・透視図作成

〔種類（ ）判の大きさ（ ）、枚数（ ）、額の有無（ ）及び材料（ ）〕

・透視図の写真撮影

〔カット枚数（ ）、判の大きさ（ ）及び白黒・カラーの別（ ）〕

・模型製作

〔縮尺（ ）、主要材料（ ）、ケースの有無（ ）及び材質（ ）〕

・模型の写真撮影

〔カット枚数（ ）、判の大きさ（ ）及び白黒・カラーの別（ ）〕

・計画通知手続き業務（手数料を含む。）

・市区町村指導要綱等による中高層建築物の届出書の作成及び手続き業務（標識看板の作成、設置報告書の提出、日影図の作成）

・建築物エネルギー消費性能適合性判定に関する資料の作成及び手続き業務（手数料を含む。）

・防災計画評定又は防災性能評価に関する資料の作成及び手続き業務（手数料を含む。）

・構造評定又は構造性能評価に関する資料の作成及び手続き業務（手数料を含む。）

①コスト縮減検討報告書の作成

設計にあたって、コスト縮減対策として有効なものとして採択した事項及び縮減効果等をコスト縮減検討報告書として取りまとめを行う。

・ライフサイクルコスト（LCC）の算定

各段階（基本設計、実施設計）に応じた算定方法（略算法、精算法）により、LCCの検討を行う。

・グリーン購入計画書の作成

設計にあたって、環境負荷を低減できる材料等について検討を行い、設計に反映させるものとし、その検討内容をグリーン購入計画書として取りまとめを行う。

・リサイクル計画書の作成

設計にあたって、建設副産物対策（発生抑制、再利用の促進、適正処理の徹底）について検討を行い、設計に反映させるものとし、その検討内容をリサイクル計画書として取りまとめを行う。

・環境保全性能評価の実施

設計成果について、下記により評価を実施し、その結果を提出する。

- ① 総合的な環境保全性能の評価（評価の方式を記載する ）
- ② 生涯二酸化炭素排出量（LCCO₂）の評価（評価の方式を記載する ）
- ③ 建築物のエネルギー消費性能の評価（評価の方式を記載する ）

①工事工程表の作成

・住民説明用資料の作成及び支援

①工事の施工の際に、建物利用への支障が最小限となる仮設計画書の作成

①実施設計図の作成の際に、屋外給水主管経路調査（支障及び経路測量）を実施

7. 業務の実施

(1) 一般事項

- ① 業務は、提示された設計と条件、適用基準類によって行う。
- ② 業務の着手にあたり、目標となる工事費は監督職員と協議するものとする。

(2) 環境保全性能

(3) 環境配慮型プロポーザル方式において実施すべきと判断した技術提案

(4) 協議及び記録

協議は次の時期に行い、その記録を書面に残すものとする。

- ① 監督職員又は管理技術者が必要と認めたとき
- ② その他 (-----)

(5) 適用基準類

関係法令のほか、次の基準等による。

① 共通

- ・官庁施設の総合耐震・対津波計画基準 (統一基準) (平成 2 5 年版)
- ・官庁施設の環境保全性基準 (統一基準) (平成 2 9 年版)

② 建築

- 公共建築工事標準仕様書 (統一基準) (建築工事編) (平成 3 1 年版)
- 文部科学省建築工事標準仕様書 (特記基準) (平成 3 1 年版)
- 公共建築改修工事標準仕様書 (統一基準) (建築工事編) (平成 3 1 年版)
- 文部科学省建築改修工事標準仕様書 (特記基準) (平成 3 1 年版)
- 建築構造設計指針 (平成 3 0 年版)
- 公共建築木造工事標準仕様書 (統一基準) (平成 3 1 年版)
- 建築工事特記仕様書書式・同記載要領 (平成 ____ 年版) ※

③ 建築積算

- 公共建築工事積算基準 (統一基準) (平成 2 8 年版)
- 公共建築工事共通費積算基準 (統一基準) (平成 2 8 年版)
- 公共建築工事標準単価積算基準 (統一基準) (平成 3 1 年版)
- 公共建築数量積算基準 (統一基準) (平成 2 9 年版)
- 公共建築工事内訳書標準書式 (統一基準) (建築工事編) (平成 3 0 年版)
- 公共建築工事見積標準書式 (統一基準) (建築工事編) (平成 3 0 年版)
- 公共建築工事積算基準等資料 (平成 ____ 年版)

④ 設備

- ・公共建築工事標準仕様書 (統一基準) (電気設備工事編) (平成 3 1 年版)
- ・文部科学省電気設備工事標準仕様書 (特記基準) (平成 3 1 年版)
- ・公共建築改修工事標準仕様書 (統一基準) (電気設備工事編) (平成 3 1 年版)
- ・公共建築設備工事標準図 (統一基準) (電気設備工事編) (平成 3 1 年版)
- ・文部科学省電気設備工事標準図 (特記基準) (平成 3 1 年版)
- ・電気設備工事特記仕様書書式・同記載要領 (平成 3 1 年版) ※
- ・建築設備耐震設計・施工指針 (建設省住宅局建築指導課監修) (平成 ____ 年版)
- ・公共建築工事標準仕様書 (統一基準) (機械設備工事編) (平成 3 1 年版)
- ・文部科学省機械設備工事標準仕様書 (特記基準) (平成 3 1 年版)
- ・公共建築改修工事標準仕様書 (統一基準) (機械設備工事編) (平成 3 1 年版)
- ・公共建築設備工事標準図 (統一基準) (機械設備工事編) (平成 3 1 年版)
- ・文部科学省機械設備工事標準図 (特記基準) (平成 3 1 年版)
- ・機械設備工事特記仕様書書式・同記載要領 (平成 ____ 年版) ※

- ⑤ 設備積算
 - ・公共建築工事積算基準(統一基準) (平成 28 年版)
 - ・公共建築工事共通費積算基準(統一基準) (平成 28 年版)
 - ・公共建築工事標準単価積算基準(統一基準) (平成 31 年版)
 - ・公共建築設備数量積算基準(統一基準) (平成 29 年版)
 - ・公共建築工事内訳書標準書式(統一基準)(設備工事編) (平成 30 年版)
 - ・公共建築工事見積標準書式(統一基準)(設備工事編) (平成 30 年版)
 - ・文部科学省建築工事標準単価積算基準 (特記基準) (平成 31 年版)
 - ・公共建築工事積算基準等資料 (平成 31 年版)
 - ・
- ⑥ 土木
 - ・文部科学省土木工事標準仕様書 (平成 29 年版)
 - ・
- ⑦ 土木積算
 - ・文教施設工事積算要領 (土木工事) (平成 29 年版)
 - ・
- (6) 参考資料

業務の実施に当たり、参考とする資料は次のものとする。

 - ・建築物のライフサイクルコスト(国土交通省大臣官房官庁営繕部監修) (平成 ____ 年版)
 - ・ (_____)
 - ・ (_____)
- (7) 適用基準類及び参考資料の貸与

適用基準類及び参考資料のうち・⊙印を付したものは、1部貸与することができる。

 - ⊙三瓶青少年交流の家 案内図、配置図「CADデータ有」
 - ⊙三瓶青少年交流の家 管理・講堂・研修棟、宿泊棟の建設時図面等
 - ・
 - ・

8. 成果物及び提出部数等

(1) ~~基本設計~~

成 果 物	原 図	陽画焼 又は複写	製本形態	摘 要
一般業務 a. 総合 ・基本計画説明書 ・基本設計図 仕様概要書 仕上概要表 面積表及び求積図 敷地案内図 配置図 平面図 (各階) 断面図 立面図 矩計図 (主要部詳細) 日影図 ・工事費概算書	各 1 部 各 1 部 各 1 部	(____)部 (____)部 (____)部		A__判
b. 構造 ・構造計画説明書 ・構造設計概要書 ・工事費概算書	各 1 部 各 1 部 各 1 部	(____)部 (____)部 (____)部		A__判
c. 設備 (電気設備) ・電気設備計画説明書 ・電気設備設計概要書 ・工事費概算書 ・各種技術資料	各 1 部 各 1 部 各 1 部 各 1 部	(____)部 (____)部 (____)部 (____)部		A__判
d. 設備 (給排水衛生設備) ・給排水衛生設備計画説明書 ・給排水衛生設備設計概要書 ・工事費概算書	各 1 部 各 1 部 各 1 部	(____)部 (____)部 (____)部		A__判

・各種技術資料	各1部	()部		
e. 設備（空調換気設備） ・空調換気設備計画説明書 ・空調換気設備設計概要書 ・工事費概算書 ・各種技術資料	各1部 各1部 各1部 各1部	()部 ()部 ()部 ()部		A__判
f. 設備（昇降機等） ・昇降機等計画説明書 ・昇降機等設計概要書 ・工事費概算書 ・各種技術資料	各1部 各1部 各1部 各1部	()部 ()部 ()部 ()部		A__判
g. 土木 ・土木計画説明書 ・土木設計概要書 ・工事費概算書 ・各種技術資料	各1部 各1部 各1部 各1部	()部 ()部 ()部 ()部		A__判
h. 追加業務 ・透視図 ・透視図の写真 ・模型※ ・模型の写真 ・コスト縮減検討報告書 ・ライフサイクルコスト算定資料 ・工事工程表 ・()	各1部 各1部 各1部 各1部 各1部 各1部	()部 ()部 ()部 ()部 ()部 ()部		
i. その他 ・各記録書 ・()	各1部	()部		
j. 電子データ ・a～iまでの電子データ (※印を除く)	()部			

(注)：「総合」とは、建築物の意匠に関する設計並びに意匠、構造及び設備に関する設計をとりまとめる設計を、「構造」とは、建築物の構造に関する設計を、「設備」とは建築物の設備に関する設計を言う。
 : 「構造」及び「設備」の成果物は、「総合」の成果物の中にも含むことができる。
 : 「昇降機等」には、機械式駐車場を含む。
 : 「計画説明書」には、設計趣旨及び計画概要に関する記載を含む。
 : 「設計概要書」には、仕様概要及び計画図に関する記載を含む。
 : 基本設計図は、適宜、追加してもよい。
 : 成果物は、監督職員の指示により製本し、原図はケース収納とする。

(2) 実施設計

成果物	原図	陽画焼又は複写	製本形態	摘要
a. 総合（意匠） ・建築物概要書 ・総合（意匠）設計図 特記仕様書 仕上表 面積表及び求積図 敷地案内図 配置図 平面図（各階） 断面図 立面図（各面） 矩計図 展開図 天井伏図（各階） 平面詳細図	各1部 各1部	()部 ()部	A ₃ 判 2つ折り	ファイル綴じA ₄ 判 トッチファイルに収めること (CD-R 共)

<p>断面詳細図 部分詳細図 建具表 外構図</p> <p>() ()</p> <p>・各種計算書 ・工事費概算書 ・計画通知図書※</p>	<p>各 1 部 各 1 部 各 1 部</p>	<p>() 部 () 部 () 部</p>		
<p>b. 構造</p> <p>・構造設計図 特記仕様書 伏図 (各階) 軸組図 部材断面図 標準詳細図 部分詳細図</p> <p>()</p> <p>・構造計算書 ・工事費概算書 ・計画通知図書※</p>	<p>各 1 部 各 1 部 各 1 部</p>	<p>() 部 () 部 () 部</p>		<p>A__判</p>
<p>c. 設備 (電気設備)</p> <p>・電気設備設計図 特記仕様書 敷地案内図 配置図 電灯設備図 動力設備図 電熱設備図 雷保護設備図 受変電設備図 電力貯蔵設備図 発電設備図 構内情報通信網設備図 構内交換設備図 情報表示設備図 映像・音響設備図 拡声設備図 誘導支援設備図 テレビ共同受信設備図 監視カメラ設備図 駐車場管制設備図 防犯・入退室管理設備図 火災報知設備図 中央監視制御設備図 構内配電線路図 構内通信線路図 テレビ電波障害防除設備図</p> <p>() ()</p> <p>・各種計算書 ・工事費概算書 ・計画通知図書※</p>	<p>各 1 部 各 1 部 各 1 部</p>	<p>() 部 () 部 () 部</p>	<p>A 3判 2つ折り</p>	<p>ファイル綴じ A 4判 タッチファイルに収めること (CD-R 共)</p>
<p>d. 設備 (給排水衛生設備)</p> <p>○給排水衛生設備設計図 特記仕様書 敷地案内図 配置図</p>	<p>各 1 部</p>	<p>(1) 部</p>	<p>A 3判 2つ折り</p>	<p>ファイル綴じ A 4判 タッチファイルに収めること (CD-R 共)</p>

<p>機器表 衛生器具設備図 給水設備図 排水設備図 雨水・排水再利用設備図 給湯設備図 消火設備図 ガス設備図 浄化槽設備図 さく井設備図 屋外設備図 (-----) (-----)</p> <p>○各種計算書 ・工事費概算書 ・計画通知図書※</p>	<p>各1部 各1部 各1部</p>	<p>(1)部 ()部 ()部</p>		
<p>e. 設備（空調換気設備）</p> <ul style="list-style-type: none"> ・空気調和設備設計図 ・特記仕様書 ・敷地案内図 ・配置図 ・機器表 ・暖房設備図 ・空気調和設備図 ・換気設備図 ・自動制御設備図 ・排煙設備図 ・屋外設備図 (-----) (-----) <p>・各種計算書 ・工事費概算書 ・計画通知図書※</p>	<p>各1部 各1部 各1部</p>	<p>()部 ()部 ()部</p>	<p>A 3判 2つ折り</p>	<p>ファイル綴じ A 4判 ドットファイルに取めること (CD-R 共)</p>
<p>f. 設備（昇降機等設備）</p> <ul style="list-style-type: none"> ・昇降機設備設計図 ・特記仕様書 ・敷地案内図 ・配置図 ・自動制御設備図 ・昇降機設備図 ・特殊搬送設備図 (-----) (-----) <p>・各種計算書 ・工事費概算書 ・計画通知図書※</p>	<p>各1部 各1部 各1部</p>	<p>()部 ()部 ()部</p>		<p>A __判 A __判</p>
<p>g. 土木</p> <ul style="list-style-type: none"> ・土木設計図 <p>[共通]</p> <ul style="list-style-type: none"> ・特記仕様書 ・敷地案内図 ・配置図 ・(-----) <p>[仮設工]</p> <ul style="list-style-type: none"> ・平面図 ・構造詳細図 ・(-----) <p>[敷地造成及び土工]</p> <ul style="list-style-type: none"> ・開発地域現況図 ・土地利用計画図 ・排水系統図 	<p>各1部</p>	<p>()部</p>	<p>A 3判 2つ折り</p>	<p>A __判</p>

<ul style="list-style-type: none"> ・地質平面図 ・地質断面図 ・造成計画図 ・造成計画断面図 ・防災施設図 ・法面保護図 ・地盤改良図 ・ () [道路土工] ・平面図 ・縦断面図 ・横断面図 ・標準横断面図 ・舗装詳細図 ・道路附属施設詳細図 ・ () [広場・歩道舗装] ・平面図 ・縦断面図 ・横断面図 ・標準横断面図 ・舗装詳細図 ・広場・歩道附属施設詳細図 ・ () [排水工] ・平面図 ・縦断面図 ・構造詳細図 ・ () [共同溝] ・平面図 ・縦断面図 ・構造詳細図 ・ () [法面保護] ・平面図 ・展開図 ・構造詳細図 ・ () [運動場] ・平面図 ・排水計画図 ・構造詳細図 ・ () [環境緑化] ・平面図 ・構造詳細図 ・ () [取りこわし及び舗装補修] ・平面図 ・構造詳細図 ・ () [その他] ・各種計算書 ・工事費概算書 ・計画通知図書※ ・ () ・ () 	<p>各 1 部 () 部</p> <p>各 1 部 () 部</p> <p>各 1 部 () 部</p>			
<p>h. 建築積算</p> <ul style="list-style-type: none"> ・建築工事積算数量算出書 ・建築工事積算数量調書 ・単価作成資料 ・見積検討資料（見積書含む） ・建築工事工事費内訳書 ・ () 	<p>各 1 部 (1) 部</p> <p>各 1 部 (1) 部</p> <p>各 1 部 (1) 部</p> <p>各 1 部 (1) 部</p> <p>各 1 部 (1) 部</p>	A4 ファイル綴じ	トッチファイルに収めること (CD-R 共)	

・ ()				
i. 電気設備積算 ・ 電気設備工事積算数量算出書 ・ 電気設備工事積算数量調書 ・ 単価作成資料 ・ 見積検討資料（見積書含む） ・ 電気設備工事工事費内訳書 ・ () ・ ()	各 1 部 各 1 部 各 1 部 各 1 部 各 1 部	()部 ()部 ()部 ()部 ()部		
j. 機械設備積算 ○ 機械設備工事積算数量算出書 ○ 機械設備工事積算数量調書 ○ 単価作成資料 ○ 見積検討資料（見積書含む） ○ 機械設備工事工事費内訳書 ・ () ・ ()	各 1 部 各 1 部 各 1 部 各 1 部 各 1 部	(1)部 (1)部 (1)部 (1)部 (1)部	A4 ファイル綴じ	タッチファイルに収めること (CD-R 共)
k. 土木積算 ・ 土木工事積算数量算出書 ・ 土木工事積算数量調書 ・ 単価作成資料 } ・ 見積検討資料（見積書含む） ・ 土木工事工事費内訳書 ・ () ・ ()	各 1 部 各 1 部 各 1 部 各 1 部 各 1 部	()部 ()部 ()部 ()部 ()部	A4 ファイル綴じ	タッチファイルに収めること (CD-R 共)
l. 追加業務 ・ 透視図 ・ 透視図の写真 ・ 模型※ ・ 模型の写真 ・ 中高層建築物の届出書※ ・ 建築物エネルギー消費性能適合性判定に関する資料 ・ 防災計画等に関する資料 ・ 構造性能評価等に関する資料 ○ コスト縮減検討報告書 ・ ライフサイクルコスト算定資料 ・ グリーン購入計画書 ・ リサイクル計画書 ・ 環境保全性評価 ○ 工事工程表 ・ 住民説明用資料 ○ 仮設計画書(6-(2)参照) ・ ()	各 1 部 各 1 部 各 1 部 各 1 部 各 1 部 各 1 部 各 1 部 各 1 部 各 1 部 各 1 部 各 1 部 各 1 部 各 1 部 各 1 部 各 1 部 各 1 部 各 1 部	()部 ()部 ()部 ()部 ()部 ()部 ()部 ()部 ()部 ()部 ()部 ()部 ()部 ()部 ()部 ()部	A4 ファイル綴じ	タッチファイルに収めること (CD-R 共)
m. その他 ○ 各記録書 ・ ()	各 1 部	(1)部		
n. 電子データ ○ a～mまでの電子データ (※印は除く)	1 部			

(注)：「総合」とは、建築物の意匠に関する設計並びに意匠、構造及び設備に関する設計をとりまとめる設計を、「構造」とは、建築物の構造に関する設計を、「設備」とは建築物の設備に関する設計を言う。
：「構造」の成果物は、総合（意匠）実施設計の成果物の中にも収めることもできる。
：設計図は、適宜、追加・削除してもよい。
：積算数量算出書には、拾い図等を含む。
：成果物は、監督職員の指示により、製本し、原図はケース収納とする。

9. 成果物の体裁等

- (1) 実施設計の設計原図には、表題欄に設計業務名、受注者名表示・押印、工事名称、図面名称、縮尺、図面番号及び発注部局表示・押印等の欄を設ける。
- (2) 電子データの成果物は下記による。
 - ① 電子媒体
 - C D - R
 - ・ (_____)
 - ② ファイル形式
_____ワード、エクセル、C A D (J W W 、 D X F) _____
- ③ 電子媒体の提出は、別紙1のとおりとする。なお、電子データの成果物に対する共通仕様書に基づく署名又は捺印は、別紙1の措置をもって代えることとする。
- ④ 提出されたC A Dデータは、当該施設に係る工事の請負者に貸与し当該工事における施工図及び完成図の作成に設計業務委託契約要項第8条第1項の規定の範囲で利用することができる。

別紙1. 電子媒体の提出について

電子媒体の提出は以下の通りとする。

- 1) C D - R W のラベルに直接署名又は捺印する。
- 2) 受注者は、電子媒体の内容の原本性を証明するために、下に定める様式（電子媒体納品書）に署名又は捺印の上、電子媒体と共に提出する。

仕様書番号：○○○○○○○○○○
○○○○○○○○○○実施設計委託（1 / 3）
令和○年○月

主任監督	○	管理技術
監督		

発注者：○○○○○○○○
受注者：○○○○○○○○○株式

ウイルスチェックに関する情報 ウイルス対策ソフト名：○○○ ○

C D - R W のラベル記載例

電子媒体納品書

主任監督職員
殿

受注者 (住所)
(氏名)

(管理技術者 氏名) 印


下記のとおり電子媒体を納品します。

記

工事名				工事番号	
電子媒体の種類	規格	単位	数量	納品年月	備考
備考					


電子媒体納品書の記載例

機関名	所在地	団地番号	作成年度	図面番号
国立三瓶青少年交流の家	島根県大田市山口町山口1 6 3 8 - 1 2			

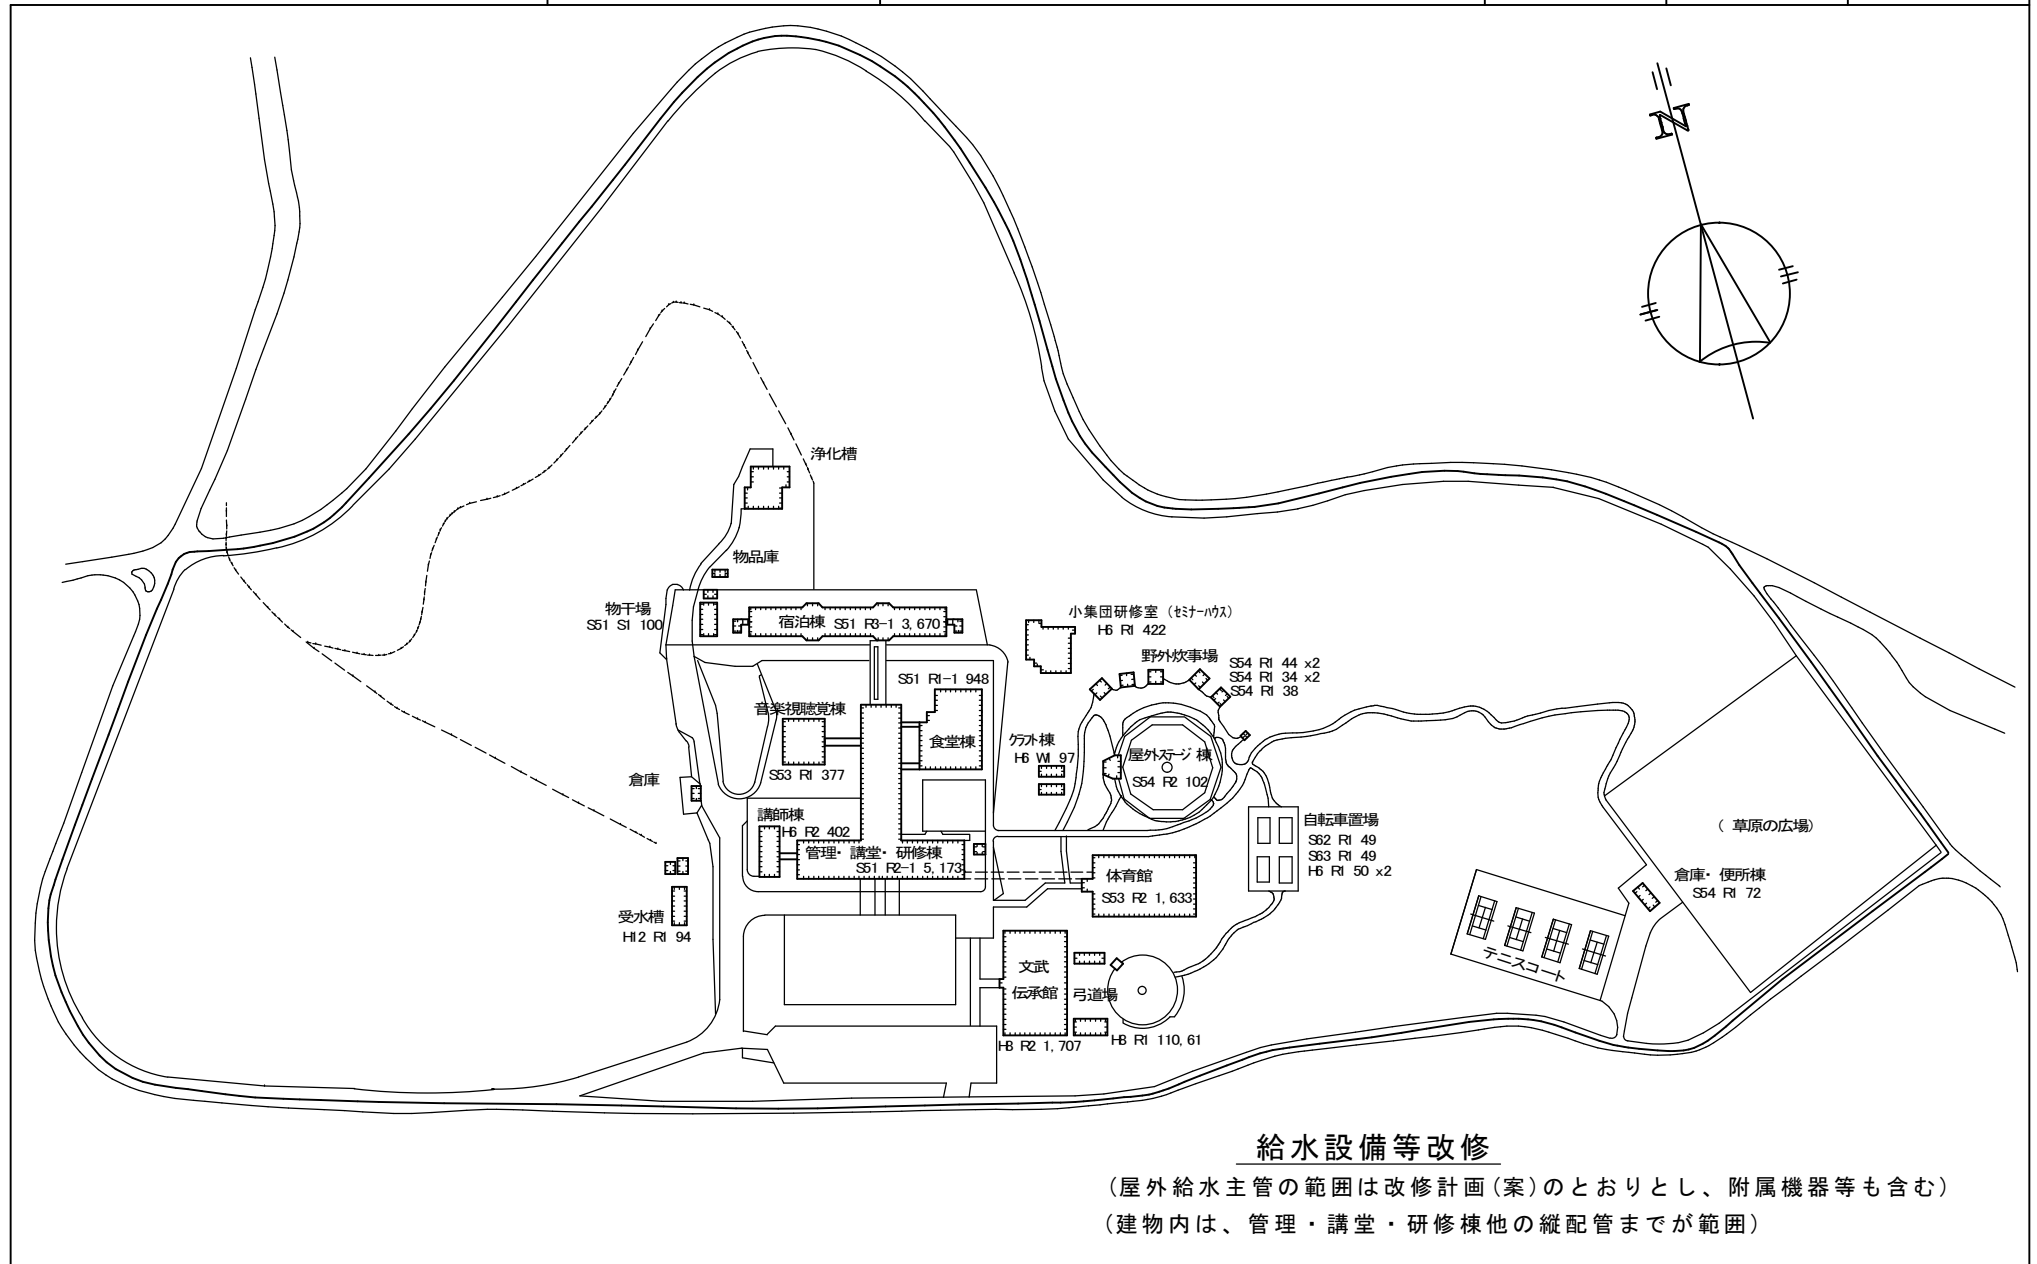

給水設備等改修

（屋外給水主管の範囲は改修計画（案）のとおりとし、附属機器等も含む）
（建物内は、管理・講堂・研修棟他の縦配管までが範囲）

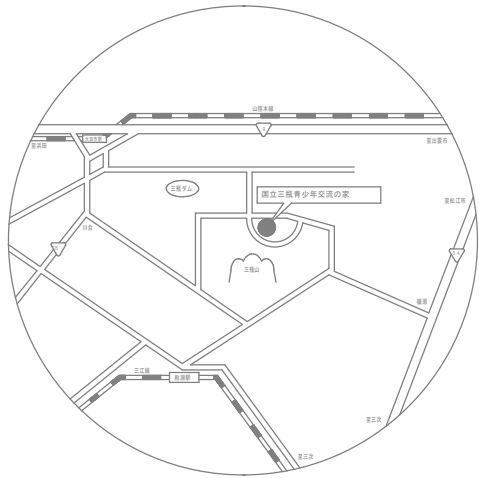


案内図

建物リスト	
①	管理・講堂・研修棟
②	プロパン庫
③	渡り廊下 (B)
④	食堂棟
⑤	浴池棟
⑥	物干場
⑦	渡り廊下 (A)
⑧	体育館
⑨	音楽・視聴覚棟
⑩	渡り廊下 (C)
⑪	渡り廊下 (D)
⑫	屋外ステージ棟
⑬	倉庫・使用種<右図範囲外>
⑭	野外炊事場 (A)
⑮	野外炊事場 (A.1)
⑯	野外炊事場 (B)
⑰	野外炊事場 (B.1)
⑱	野外炊事場 (C)
⑲	まき置場
㉑	危険物倉庫
㉒	自転車倉庫 (1)
㉓	自転車倉庫 (2)
㉔	自転車倉庫 (3)
㉕	自転車倉庫 (4)
㉖	ポンプ室<右図範囲外>
㉗	講義棟
㉘	渡り廊下 (F)
㉙	小集団研修棟
㉚	クラフト棟
㉛	第二堂火場操作棟
㉜	文武伝承棟
㉝	射場
㉞	的場
㉟	受水貯室
㊱	物品庫

凡例

- 新設管を示す
- 既設管ルートを示す
- 既設管再用部分を示す
- - - 撤去部分を示す(既設バルブ、BOX)

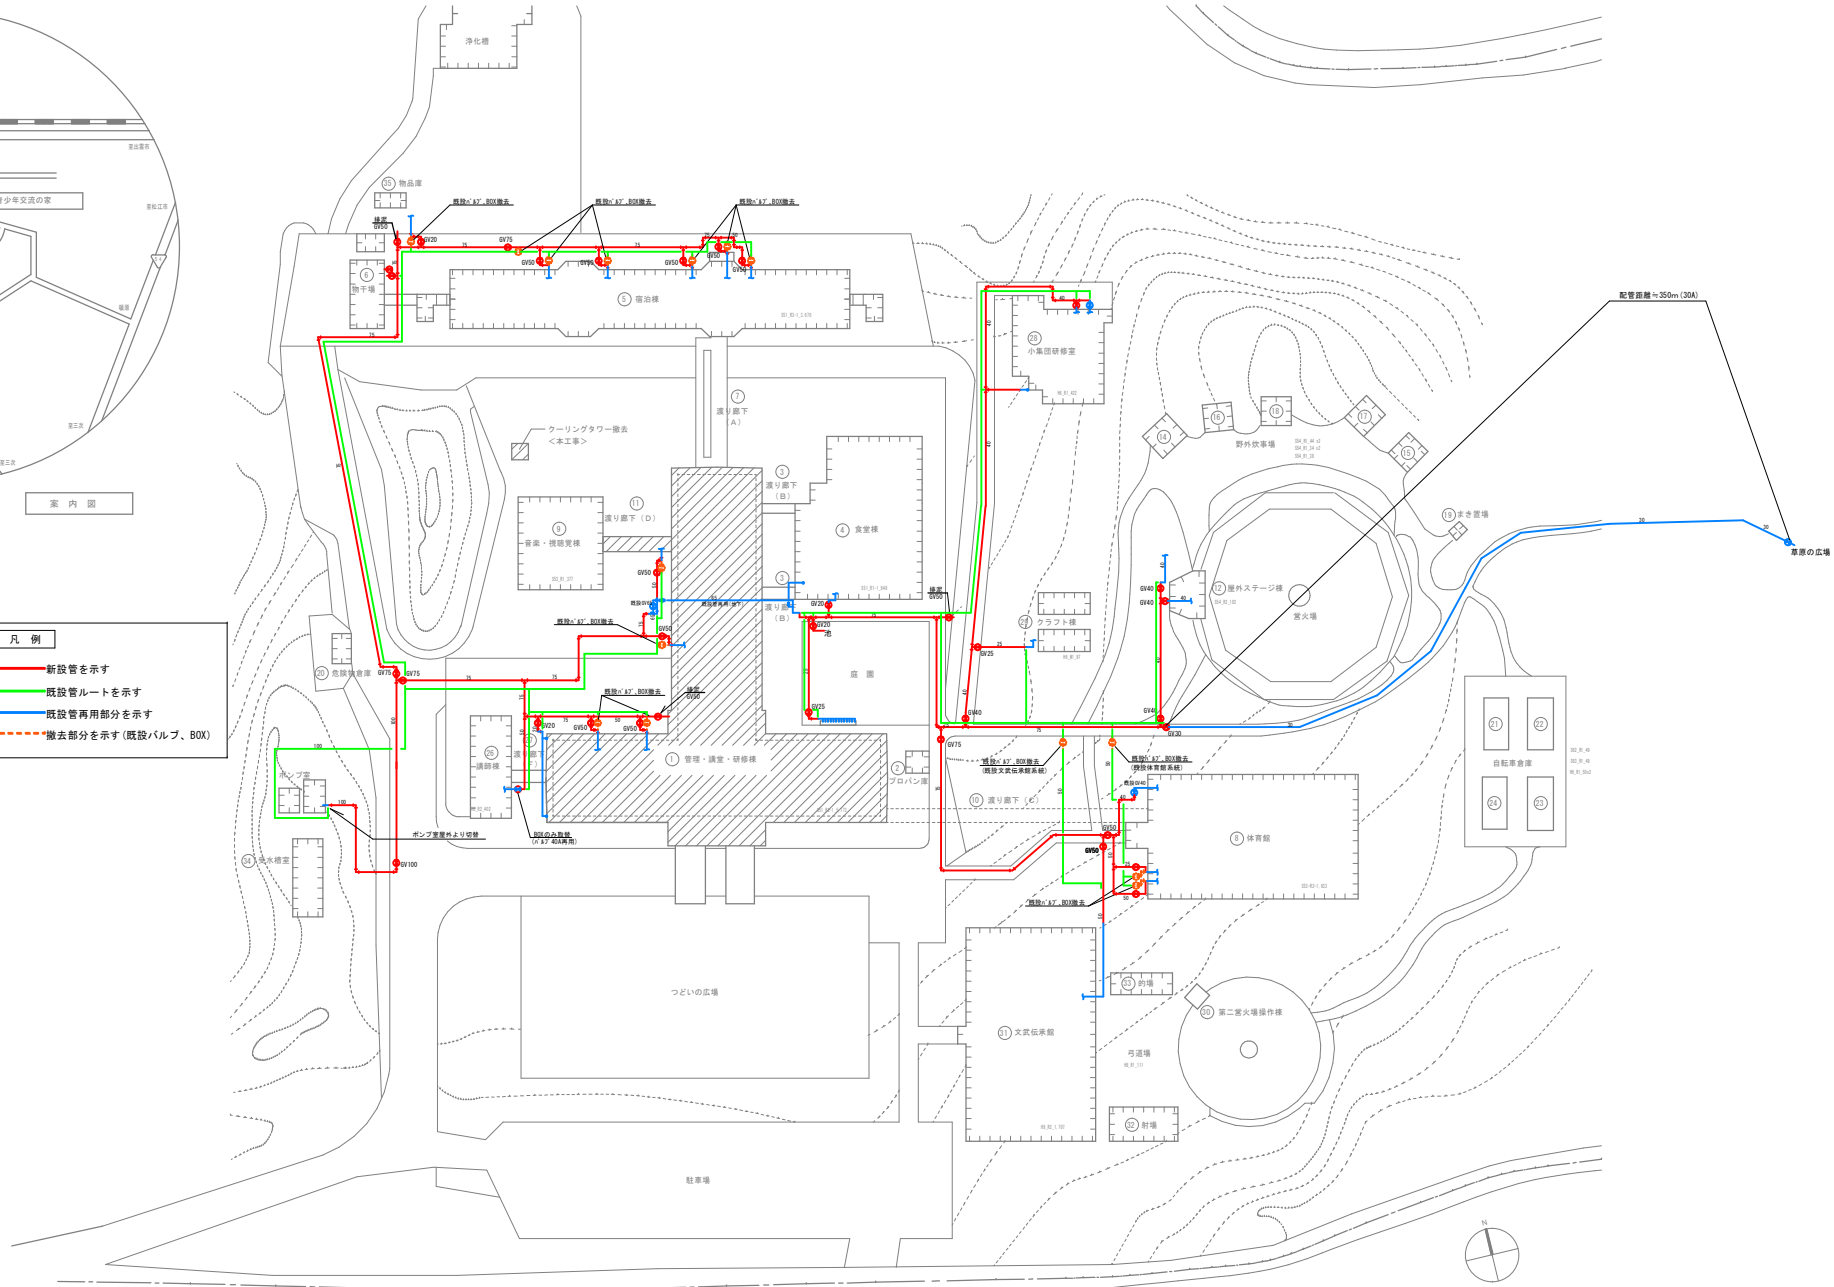

配置図 S=1/600